
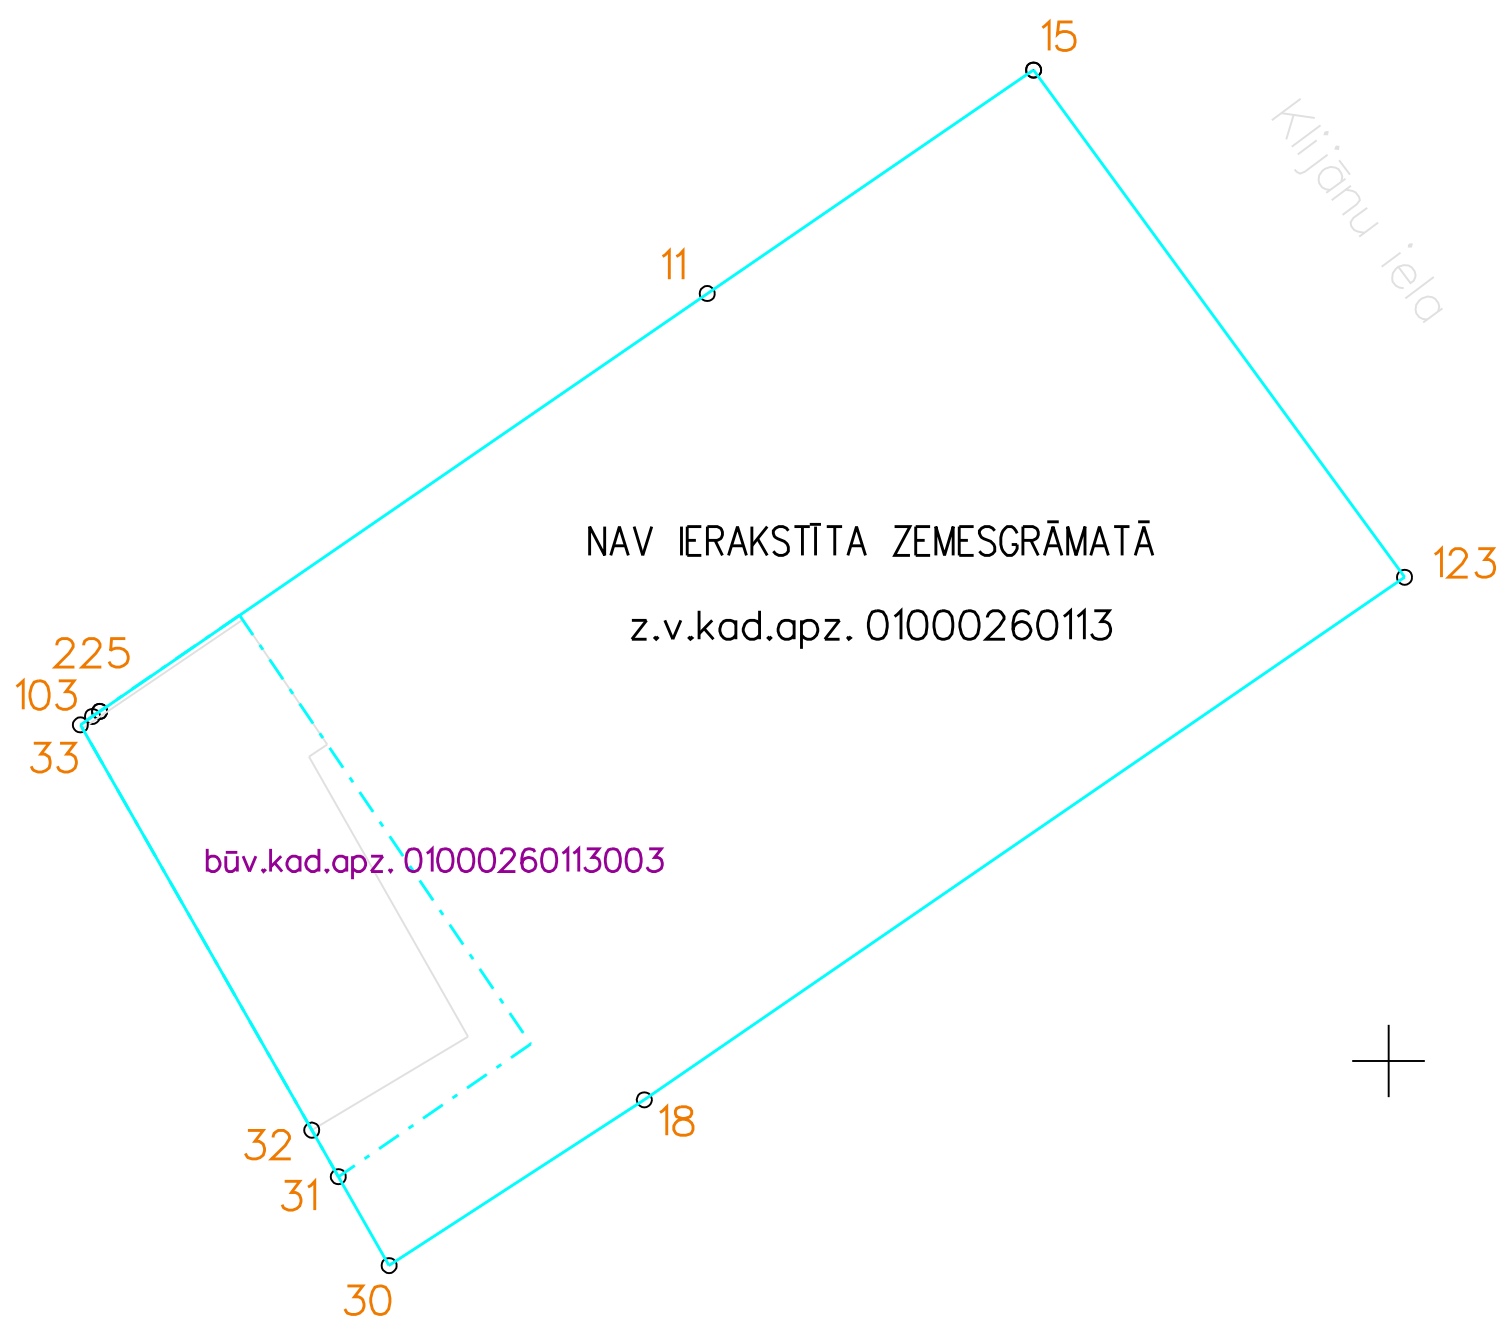


BŪVES
IZVIETOJUMA SHĒMA

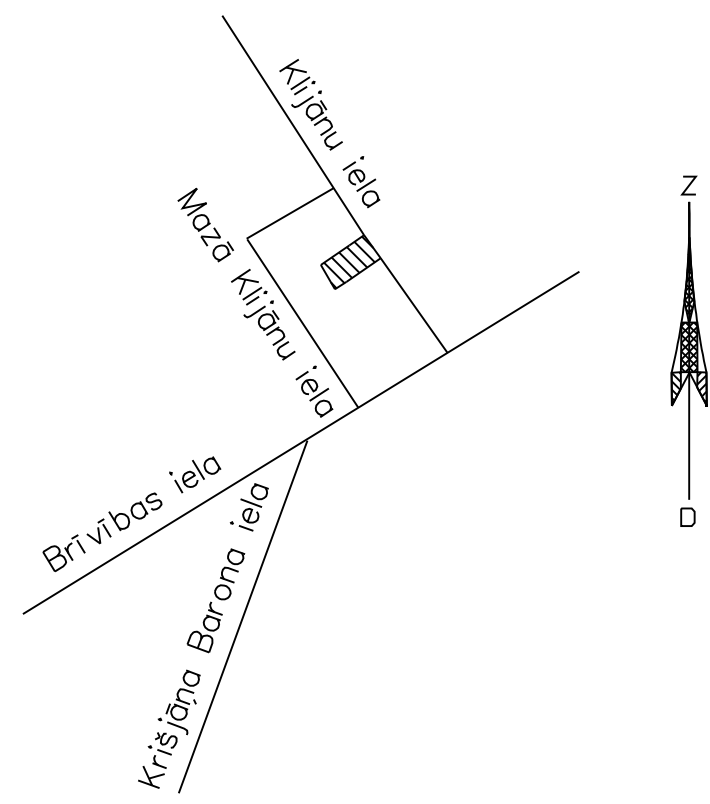

Apzīmējumi/saīsinājumi

z.v.kad.apz. - zemes vienības kadastra apzīmējums

būv.kad.apz. - būves kadastra apzīmējums

- līnija teritorijai, kura uzmērīta atbilstoši
2007. gada 15. maija lēmumam (protokols Nr.22)

- norobežojošā līnija teritorijai, kura kadastra kartē
attēlota kā instrumentāli uzmērīta zemes vienība

Plāna mērogs 1: 500