


Objekta izvietojuma shēma

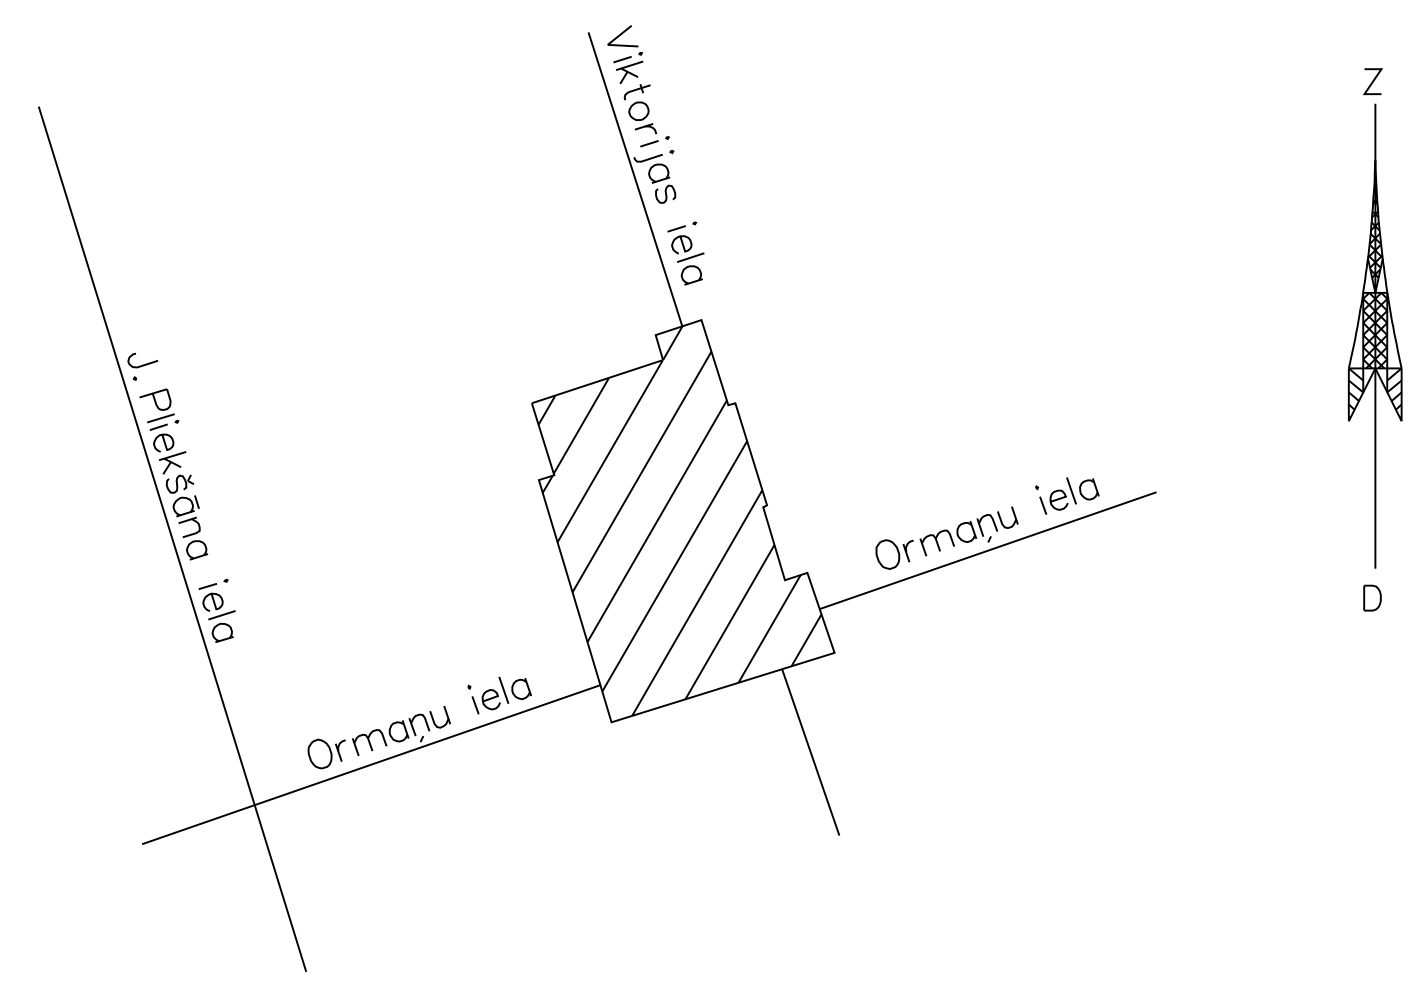

Piezīmes:

1. Koordinātu sistēma: LKS92 TM
2. Baltijas 1977. gada augstumu sistēma
3. Uzmērīšana veikta 2007. gada oktobrī
4. Pazemes komunikācijas apsektas dabā un saskaņotas ar ekspluatējošām organizācijām
5. Kartes lapas TKS 93: 4222-33-44.4
6. Uzmērīšanā izmantotie atbalstpunkti:


Nr.	x(m)	y(m)	h(m)
1005	313530.357	488810.634	2.440
1055	313514.643	488721.285	2.610

7. Apzīmējumi:

kadastra apzīmējums	80050014430
uzmērīta robežlīnija	— — — — —
sarkanā līnija	— sark. līn. —
topogr. uzmērījuma saskaņojuma robeža	.....

8. Saskaņojumi:

Organizācija	Atbildīgā persona	Amats	Datums
Latvijas Gāze	A. Krecere	tehnike	11.10.2007.
Sadales tīkls	A. Migla	elektrotehniks	11.10.2007.
SIA Jūrmalas ūdens		tehniskais direktors	11.10.2007.
Lattelecom Nr. 5203	T. Zilbermane	TIU administratore	18.10.2007.
SIA Jūrmalas gaisma			11.10.2007.
Jūrmalas pilsētas siltumtīkli	I. Kuzmins		29.10.2007.

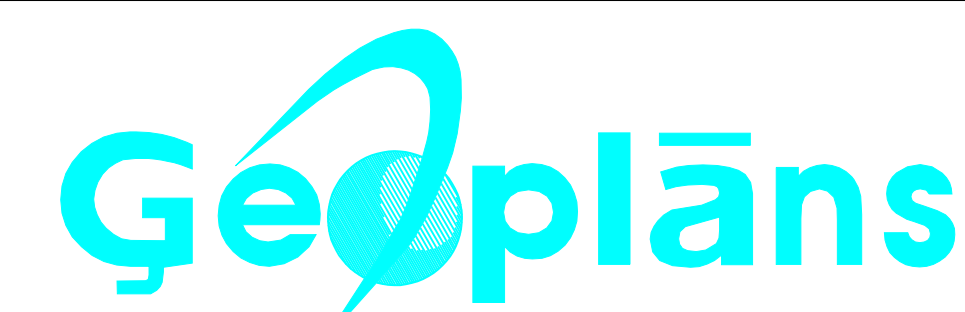

Licence Nr.040	Kalniema iela 40A, Rīga	tel. 67807300 mob. 29195153
vadītājs	V. Boļšakovs	22.10.2007.
topogrāfs	S. Rēdmanis	05.10.2007.
kommunikāciju inženieris	L. Sproģe	22.10.2007.

Pasūtītais  
Topogrāfiskā uzmērīšana  
Rīgas rajons, Jūrmala, Majori,  
Viktorijas iela 88

Pasūtītais  
Rosējums  
Topogrāfiskais plāns ar  
pazemes komunikācijām

Mērogs 1:500